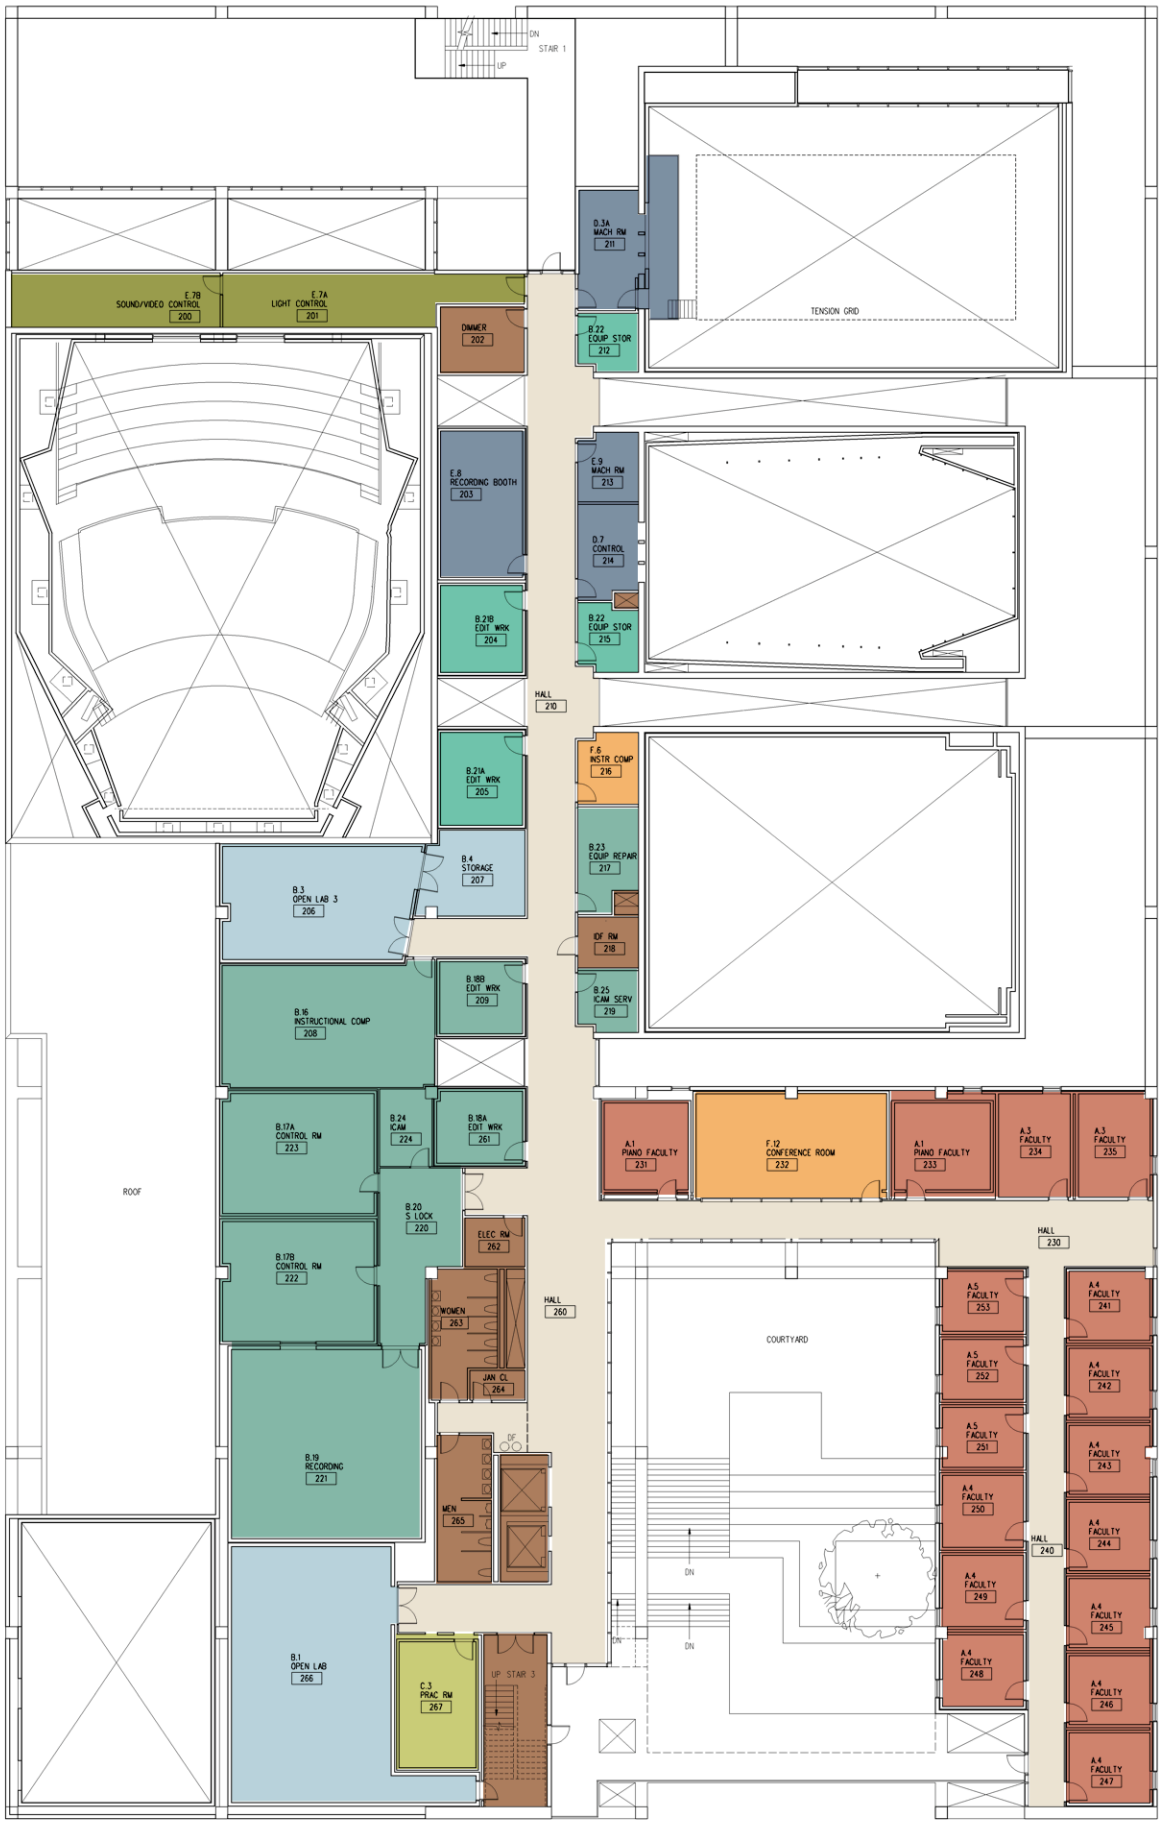
STAIR 1
DN
UP
E.7B
SOUND/VIDEO CONTROL
200
E.7A
LIGHT CONTROL
201
DIMMER
202
D.3A
MACH RM
211
TENSION GRID
B.22
EQUIP STOR
212
E.8
RECORDING BOOTH
203
E.9
MACH RM
213
D.7
CONTROL
214
B.21B
EDIT WRK
204
B.22
EQUIP STOR
215
HALL
210
B.21A
EDIT WRK
205
F.5
INSTR COMP
216
B.4
STORAGE
207
B.23
EQUIP REPAR
217
B.3
OPEN LAB 3
206
IDF RM
218
B.18B
EDIT WRK
209
B.25
ICAM SERV
219
B.16
INSTRUCTIONAL COMP
208
ROOF
B.17A
CONTROL RM
223
B.24
ICAM
224
B.18A
EDIT WRK
261
A.1
PIANO FACULTY
231
F.12
CONFERENCE ROOM
232
A.1
PIANO FACULTY
233
A.3
FACULTY
234
A.3
FACULTY
235
B.20
S LOCK
220
ELEC RM
262
HALL
230
B.17B
CONTROL RM
222
WOMEN
263
HALL
260
COURTYARD
A.5
FACULTY
253
A.4
FACULTY
241
JAN CL
264
A.5
FACULTY
252
A.4
FACULTY
242
DF
A.5
FACULTY
251
A.4
FACULTY
243
B.19
RECORDING
221
MEN
265
A.4
FACULTY
250
A.4
FACULTY
244
HALL
240
DN
A.4
FACULTY
249
A.4
FACULTY
245
DN
DN
A.4
FACULTY
248
A.4
FACULTY
246
B.1
OPEN LAB
266
C.3
PRAC RM
267
UP STAIR 3
A.4
FACULTY
247